
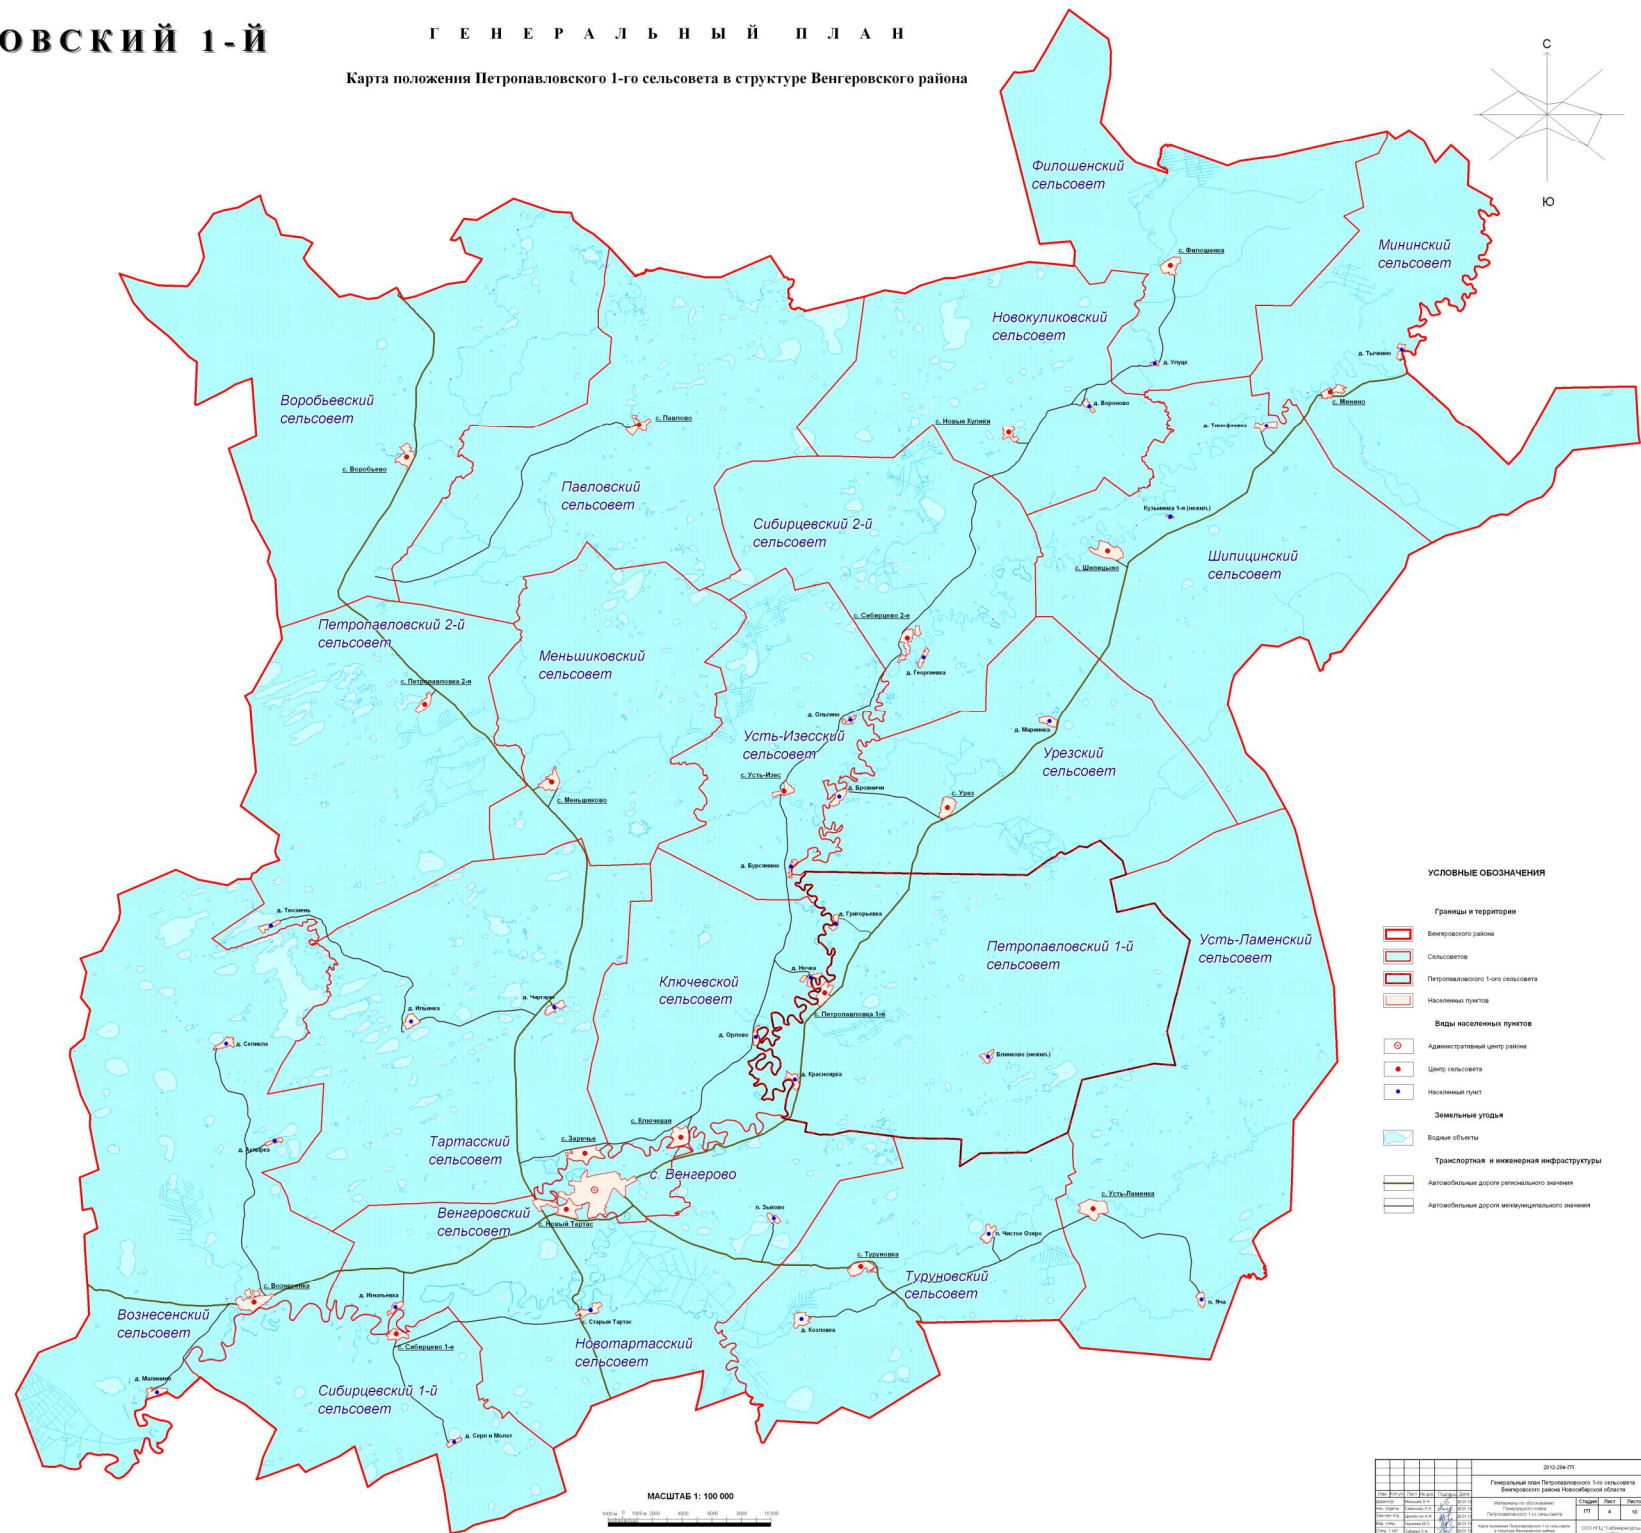


ПЕТРОПАВЛОВСКИЙ 1-Й СЕЛЬСОВЕТ

Г Е Н Е Р А Л Ь Н Ы Й П Л А Н
Карта положения Петропавловского 1-го сельсовета в структуре Венгеровского района

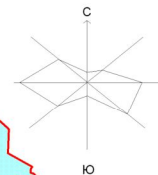

УСЛОВНЫЕ ОБОЗНАЧЕНИЯ

Границы и территория

- Венгеровского района
- Сельсовета
- Петропавловского 1-го сельсовета
- Населенных пунктов

Виды населенных пунктов

- Административный центр района
- Центр сельсовета
- Населенный пункт

Земельные участки

- Водные объекты

Транспортная и инженерная инфраструктура

- Автомобильные дороги регионального значения
- Автомобильные дороги местного значения

МАСШТАБ 1: 100 000

10000 20000 40000 60000 80000 100000

2010-2011 гг.		Генеральный план Петропавловского 1-го сельсовета		Венгеровского района Новосибирской области	
Вид	Код	Наименование	Вид	Код	Наименование
1	01	Административный центр района	2	02	Центр сельсовета
3	03	Населенный пункт	4	04	Населенный пункт
5	05	Населенный пункт	6	06	Населенный пункт
7	07	Населенный пункт	8	08	Населенный пункт
