

ПЕТРОПАВЛОВСКИЙ 1-Й ГЕНЕРАЛЬНЫЙ ПЛАН

Карта современного использования территории (Опорный план)

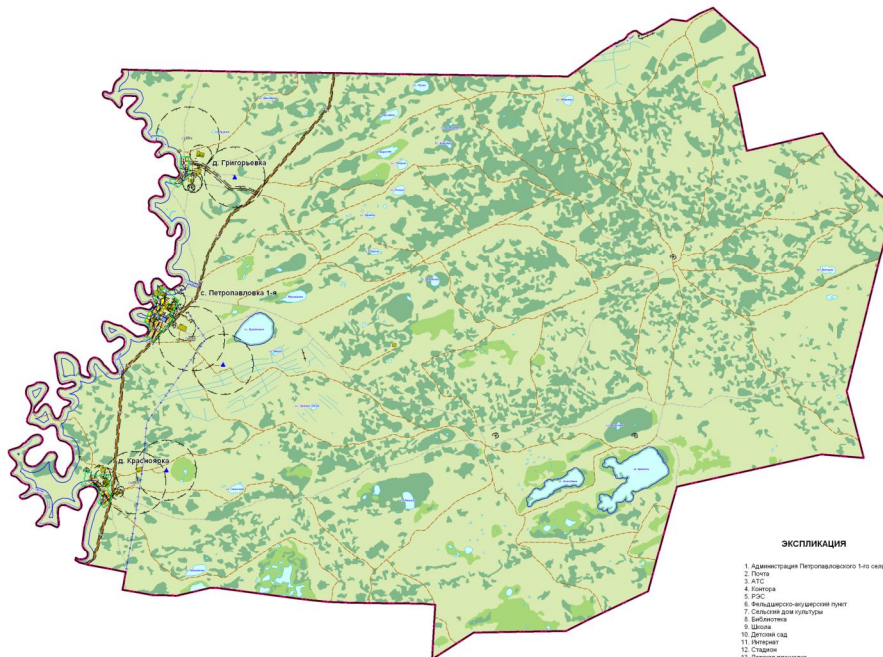
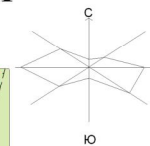


Схема границ Петропавловского 1-го сельсовета

Масштаб 1: 50 000

ЭКСПЛИКАЦИЯ

1. Администрация Петропавловского 1-го сельсовета
2. Река
3. А/Т
4. Канал
5. Р/С
6. Выходящий изгородный пункт
7. Сельскохозяйственный угодья
8. Выходящий изгородный пункт
9. Канал
10. Детский сад
11. Школа
12. Стадион
13. Детская площадка
14. Спортзал
15. Мемориал
16. Торговая площадь

ЭКСПЛИКАЦИЯ ОБЪЕКТОВ КУЛЬТУРНОГО НАСЛЕДИЯ

| № по порядку | Наименование памятника | Датировка |
|---|--|-----------|
| ПЕТРОПАВЛОВСКИЙ 1-й СЕЛЬСОВЕТ | | |
| Объекты культурного наследия местного значения | | |
| 1 | Памятник воинской доблести в Великой Отечественной войне | н.д. |
| 2 | Памятник партизанам Гражданской войны | 1980 г. |



д. Красноярск

Масштаб 1: 5 000



с. Петропавловка 1-я

Масштаб 1: 5 000

УСЛОВНЫЕ ОБОЗНАЧЕНИЯ

- Границы**
 - Сельсовета
 - Населенного пункта
 - Смежно-защитных зон
 - Кадастровых кварталов
 - Водораздельных зон
 - Губернских заповедных зон
- Здания**
 - Здания
- Функциональное зонирование**
 - Жилые зоны**
 - Индивидуальная жилая застройка с приусадебными участками
 - Малоэтажная жилая застройка с приусадебными участками
 - Малоэтажная многоквартирная жилая застройка с приусадебными участками
 - Малоэтажная многоквартирная жилая застройка без приусадебных участков
 - Общественно-деловые зоны**
 - Административно-деловые объекты
 - Объекты здравоохранения
 - Объекты культуры, искусства, религии
 - Спортивные объекты и сооружения
 - Образовательные учреждения
 - Объекты торговли, общественного питания, бытового обслуживания
 - Производственные зоны**
 - Производственные объекты
 - Коммунальные и складские объекты
 - Зоны сельскохозяйственного использования**
 - Объекты и территории сельскохозяйственного производства
 - Сельскохозяйственные угодья
 - Опорода
- Прочие земельные угодья**
 - Болота
 - Прочие земельные угодья
 - Водные объекты
- Зоны рекреационного назначения**
 - Леса и курганы
 - Парки, скверы, места отдыха
- Зоны специального назначения**
 - Кладбища: 1) открытые, 2) закрытые
 - Свалки
 - Сотопольники
- Объекты культурного наследия**
 - Памятники культуры, истории, археологии
 - Номер по экспозиции
- Объекты инженерной и транспортной инфраструктуры**
 - Автомобильные дороги регионального значения
 - Автомобильные дороги местного значения
 - Грунтовые дороги
 - Полосы дорог
 - ЛЭП
 - Дамбы
 - Водопропускные каналы

| | | | | | | | | |
|--|--|--|--|--|--|---|--|--|
| | | | | | | 2010-2011 гг. | | |
| | | | | | | Генеральный план Петропавловского 1-го сельсовета | | |
| | | | | | | Воскресенского района Новосибирской области | | |
| | | | | | | Муниципальное образование | | |
| | | | | | | Петропавловский 1-й сельсовет | | |
| | | | | | | Муниципальное образование | | |
| | | | | | | Петропавловский 1-й сельсовет | | |
| | | | | | | | | |