

ПЕТРОПАВЛОВСКИЙ 1-Й СЕЛЬСОВЕТ

Г Е Н Е Р А Л Ы Й П Л А Н Карта транспортной инфраструктуры



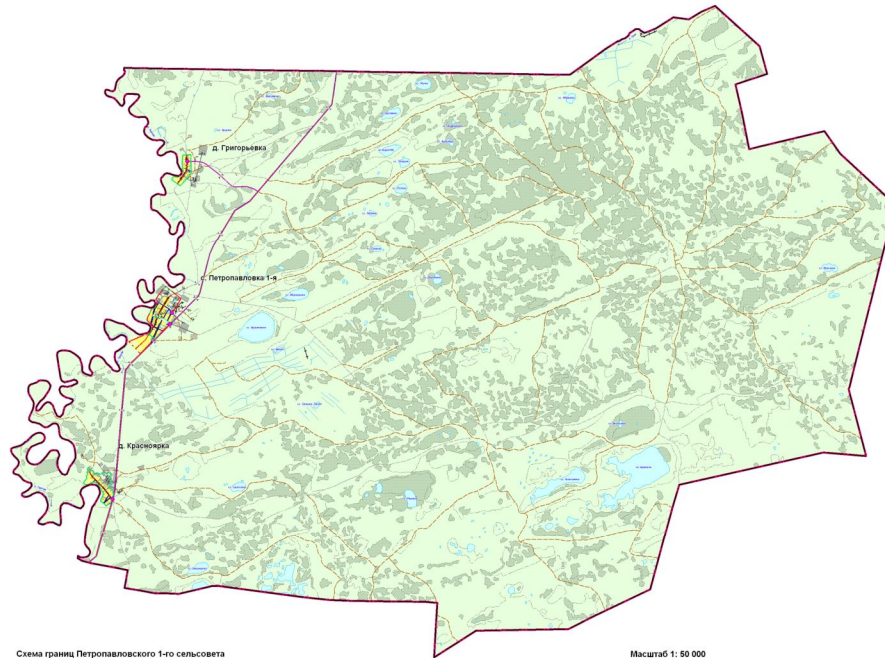



Схема границ Петропавловского 1-го сельсовета

Масштаб 1:50 000

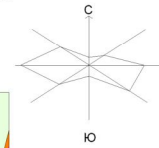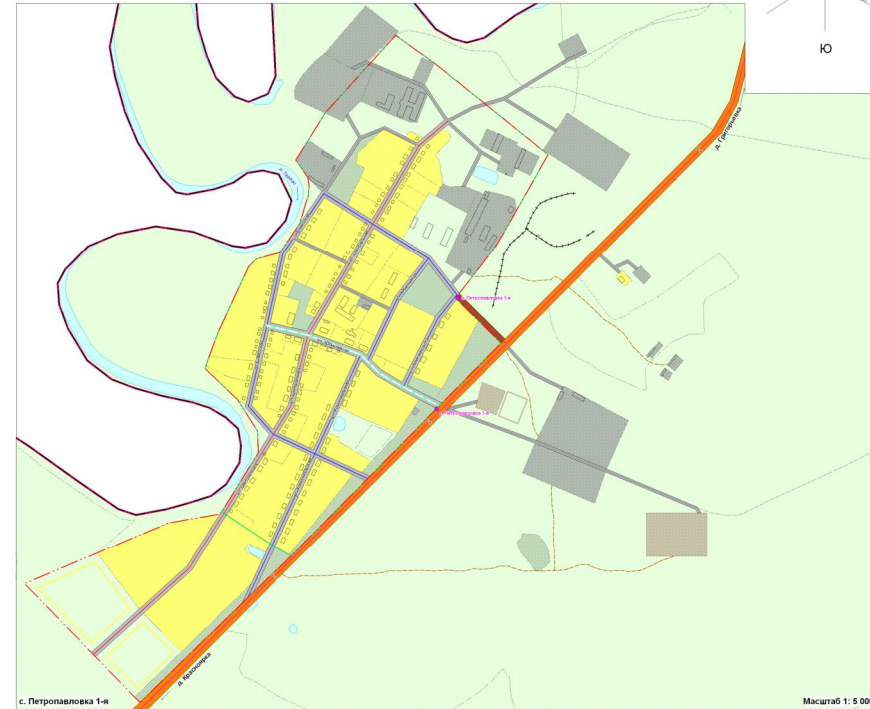


с. Петропавловка 1-я

Масштаб 1:5 000

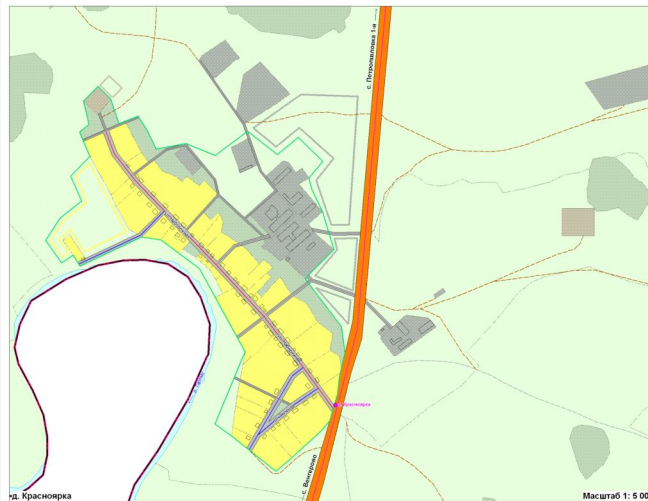

д. Краснорка

Масштаб 1:5 000

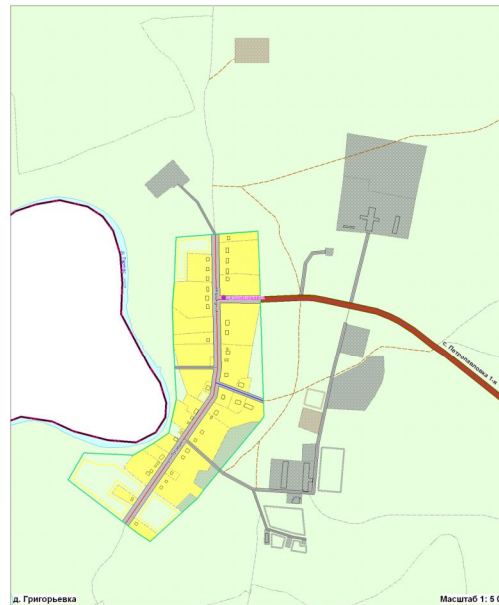

д. Григорьевка

Масштаб 1:5 000

УСЛОВНЫЕ ОБОЗНАЧЕНИЯ

- | | |
|---|---|
| <p>Границы</p> <ul style="list-style-type: none"> Сельсовета Населенного пункта <p>Здания</p> <ul style="list-style-type: none"> Завели <p>Территория</p> <ul style="list-style-type: none"> Улицы и общественно-деловые зоны Производственные зоны Зоны рекреационного назначения Зоны специального назначения Прочие <p>Водные объекты</p> <ul style="list-style-type: none"> Водные объекты <p>Внешний транспорт</p> <ul style="list-style-type: none"> Автомобильные дороги регионального значения Автомобильные дороги местного значения Грунтовые дороги Полевые дороги | <p>Улично-дорожная сеть</p> <ul style="list-style-type: none"> Главная улица в жилой застройке Основные улицы в жилой застройке Вспомогательные улицы в жилой застройке Проезды <p>Сооружения транспортной инфраструктуры</p> <ul style="list-style-type: none"> Дорожные знаки Водопроводные каналы <p>Линии движения пассажирского транспорта</p> <ul style="list-style-type: none"> Линии движения пассажирского транспорта Остановочные пункты |
|---|---|

2010-2011			
Генеральный план Петропавловского 1-го сельсовета Воскресенского района Новосибирской области			
Исполнитель	Масштаб	Содержание	Лист
И.И.И.	1:50 000	Генеральный план	1
И.И.И.	1:50 000	Местный план	2
И.И.И.	1:50 000	Местный план	3
