

# ПЕТРОПАВЛОВСКИЙ 1-Й СЕЛЬСОВЕТ

## Г Е Н Е Р А Л Ы Й П Л А Н Основной чертеж

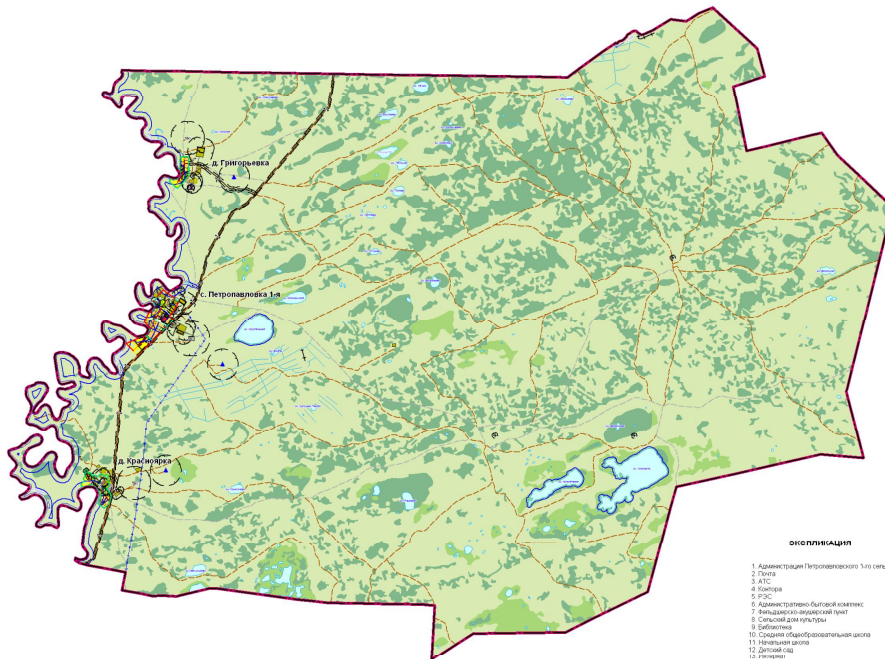
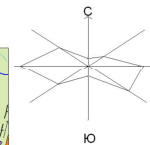


Схема границ Петропавловского 1-го сельсовета

Масштаб 1: 50 000

### ОБОЗНАЧЕНИЯ

1. Администрация Петропавловского 1-го сельсовета
2. Почта
3. УПС
4. Клуб
5. УЗС
6. Администрация бытового комплекса
7. Инженерно-аварийный пункт
8. Сельсовет для культуры
9. Библиотека
10. Спортивно-общественная зона
11. Мемориал войны
12. Детский сад
13. Детский дом
14. Стадион
15. Детская площадка
16. Бассейн
17. Спортивный зал
18. Мемориал
19. Торговый павильон


### ОБОЗНАЧЕНИЯ ОБЪЕКТОВ КУЛЬТУРНОГО НАСЛЕДИЯ

Имя объекта	Содержание объекта	Дата
<b>ПЕТРОПАВЛОВСКИЙ 1-Й СЕЛЬСОВЕТ</b>		
<b>Объекты культурного наследия местного значения</b>		
1	Памятник истории и культуры в поселке Петропавловский	н.д.
2	Памятник истории Гражданской войны	1995 г.



д. Красноярска

Масштаб 1: 5 000

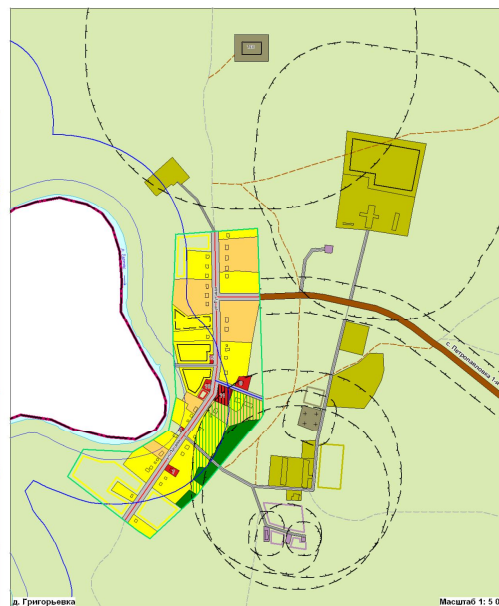

д. Григорьевка

Масштаб 1: 5 000



с. Петропавловка 1-н

Масштаб 1: 5 000

### УСЛОВНЫЕ ОБОЗНАЧЕНИЯ

Линия	Пункт	Символ	Объект
<b>Границы</b>			
			Сельсовет
			Населенного пункта
<b>Зоны с особыми условиями использования территории</b>			
			Заповедная зона
			Выборочная реконструкция застройки
			Земельная зона специального назначения
			Специальная защитная зона
			Водозащитная зона
			Прибрежная защитная полоса
<b>Здания</b>			
			Здания
<b>Функциональное зонирование</b>			
<b>Жилые зоны</b>			
			Индивидуальная жилая застройка с преобладанием частных домов
			Многоквартирная жилая застройка с преобладанием частных домов
			Многоквартирная жилая застройка с преобладанием многоквартирных домов
			Многоквартирная жилая застройка без преобладания частных домов
<b>Общественно-деловые зоны</b>			
			Административно-деловые объекты
<b>Производственные зоны</b>			
			Промышленные объекты
			Коммунально-складские объекты
<b>Зоны сельскохозяйственного использования</b>			
			Объекты и территории сельскохозяйственного производства
			Сельскохозяйственные угодья
			Сенокосы
<b>Прочие земельные угодья</b>			
			Болота
			Водные объекты
<b>Зоны рекреационного назначения</b>			
			Леса и куршанки
			Парки, скверы, места отдыха
<b>Зоны специального назначения</b>			
			Участки для размещения объектов
			Участки для размещения объектов
<b>Объекты культурного наследия</b>			
			Памятники культуры, истории, археологии
			Населенные пункты
<b>Объекты инженерной и транспортной инфраструктуры</b>			
			Автомобильные дороги регионального значения
			Автомобильные дороги местного значения
			Железнодорожные пути
			Главные улицы в жилой застройке
			Основные улицы в жилой застройке
			Вспомогательные улицы в жилой застройке
			Проезды
			Грунтовые дороги
			Пешеходные дорожки
			ЛЭП
			Дорожки
			Водопроводные каналы

2012-2013 гг.	
Генеральный план Петропавловского 1-го сельсовета Восточного района Хабаровской области	
Масштаб: 1:50 000	Содержание: План
Масштаб: 1:5 000	Содержание: План
Масштаб: 1:5 000	Содержание: План