

Карта инженерной инфраструктуры
Карта теплоснабжения, канализации и газоснабжения



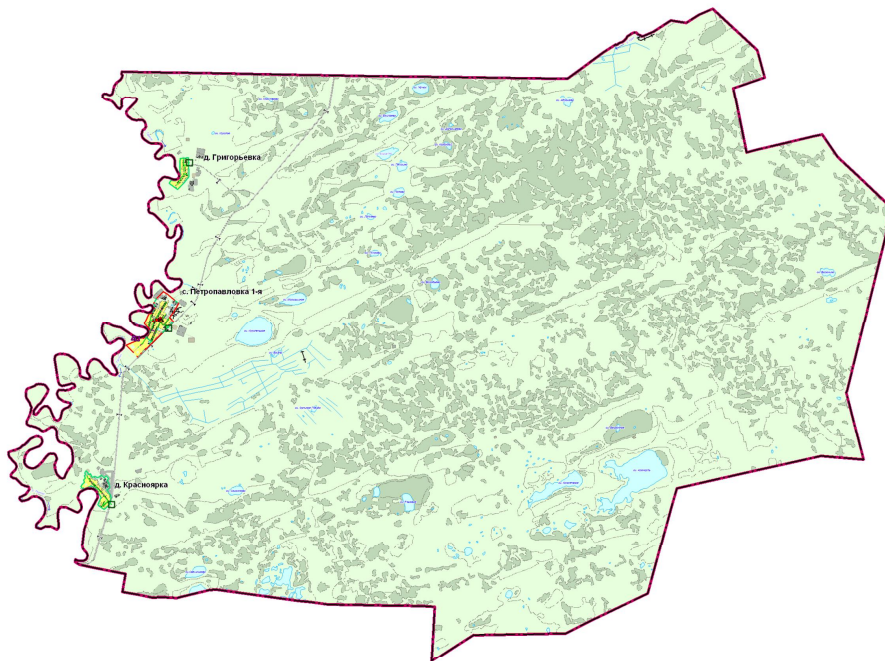



Схема границ Петропавловского 1-го сельсовета

Масштаб 1: 50 000

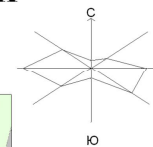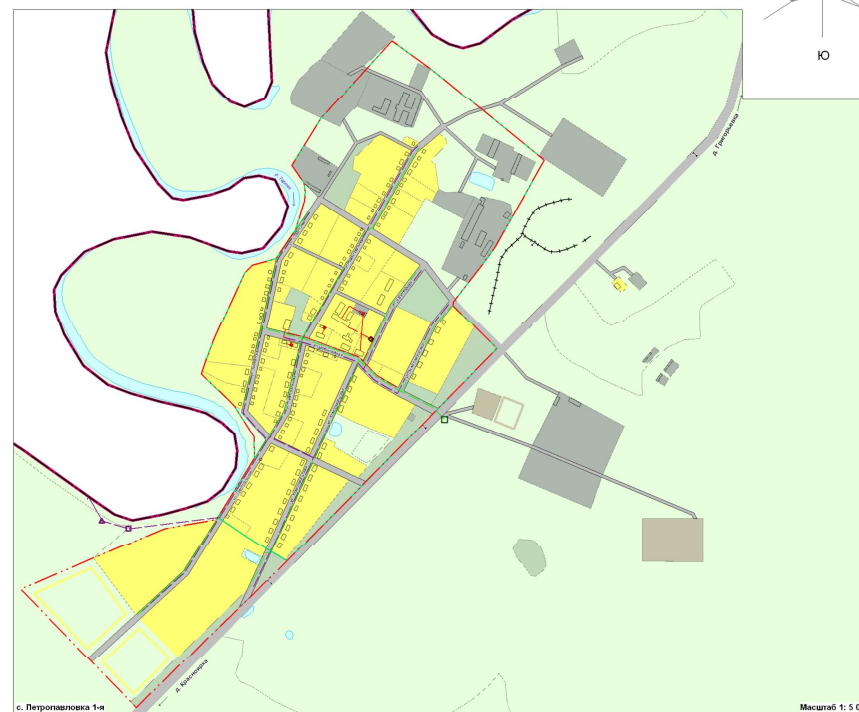


с. Петропавловка 1-я

Масштаб 1: 5 000

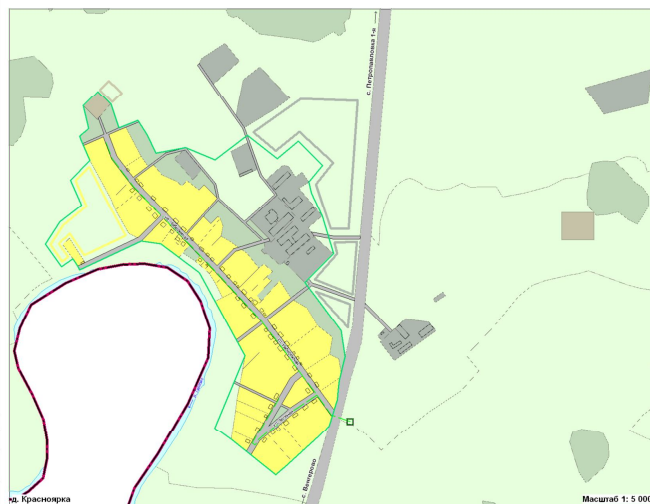

д. Красноярка

Масштаб 1: 5 000

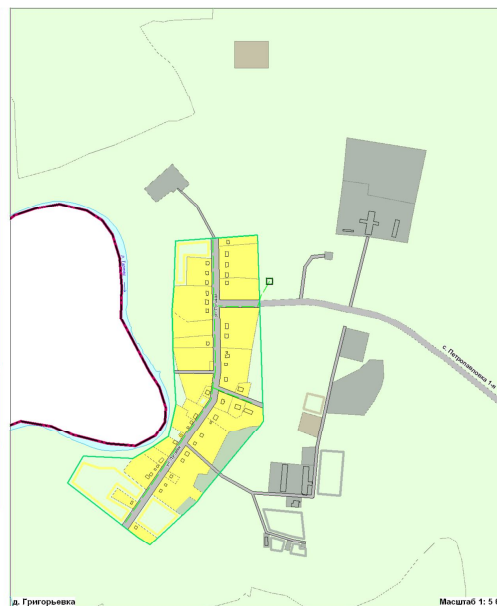

д. Григорьевка

Машина 1: 5 000

УСЛОВНЫЕ ОБОЗНАЧЕНИЯ

Пример	Символ	Границы
		Сельсоветы
		Населенного пункта
		Здания
		Здания
		Территории
		Жилые и общественно-деловые зоны
		Промышленные зоны
		Зоны рекреационного назначения
		Зоны специального назначения
		Прочие
		Водные объекты
		Улично-дорожная сеть

Существующие	Проектируемые	Показатели
		ТЕПЛОСНАБЖЕНИЕ
		Сети теплоснабжения
◆	◆	Котельные
		КАНАЛИЗАЦИЯ
		Сети канализации
	▲	КОС
	□	КНС
		ГАЗОСНАБЖЕНИЕ
		Сети газоснабжения
	■	ГРПШ

		2012-2017гг	
		Генеральный план Петропавловского 1-го сельсовета Восточного района Новосибирской области	
Имя, фамилия, отчество	Подпись	Дата	
Васильев Михаил Е.П.		20.05.12	Материалы по обоснованию Генерального плана Петропавловского 1-го сельсовета
Сид. сорокин Евгений Е.А.		20.05.12	
Земельная служба		20.05.12	Материалы по обоснованию Генерального плана Петропавловского 1-го сельсовета
ЗПИ		20.05.12	
ИП. ОИЧ		20.05.12	Материалы по обоснованию Генерального плана Петропавловского 1-го сельсовета
ИП. Т.И.И.		20.05.12	