




Карта инженерной инфраструктуры
Карта электроснабжения и связи

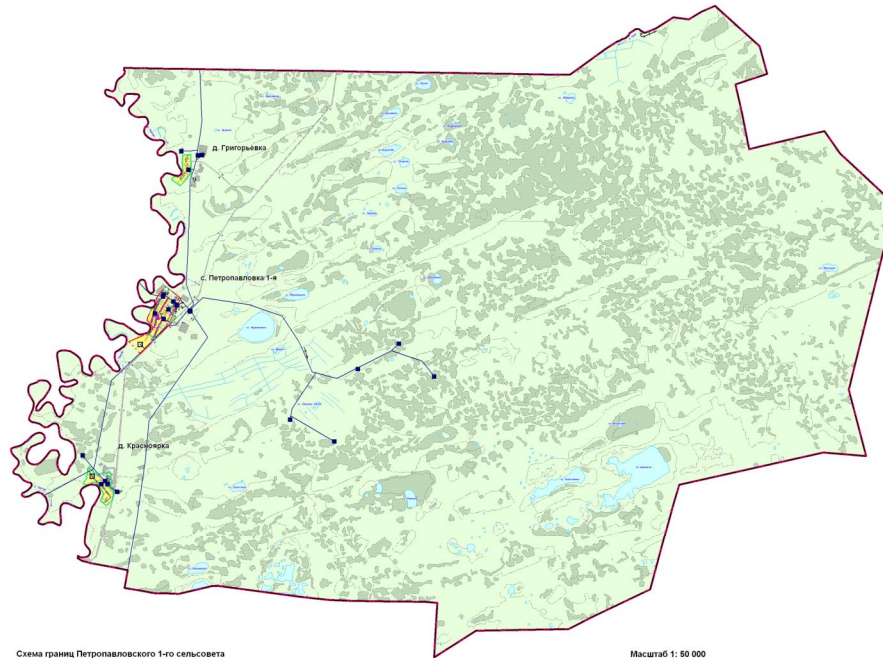


Масштаб 1: 50 000

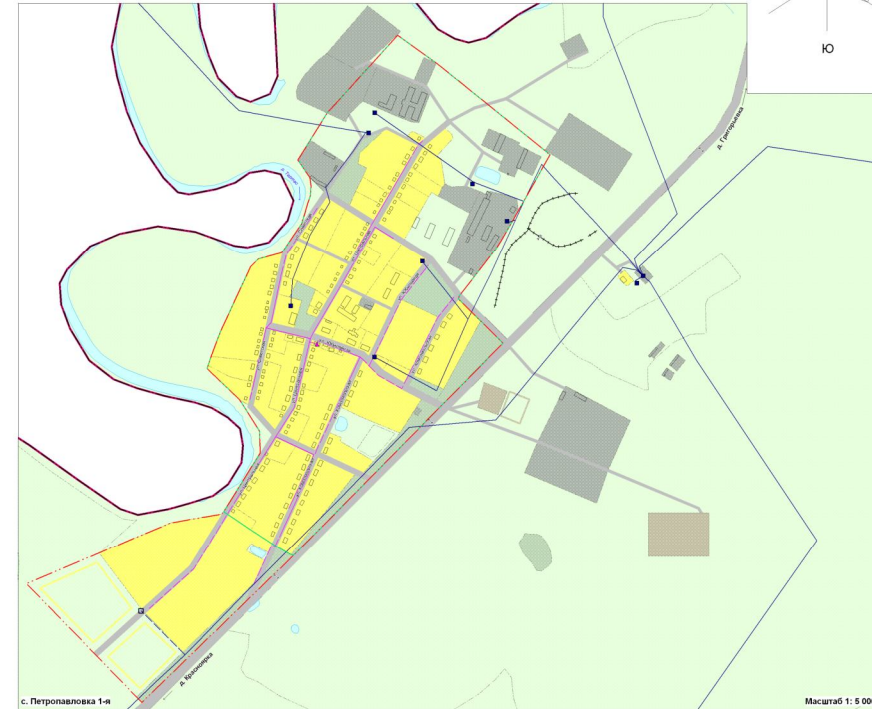

Масштаб 1: 5 000

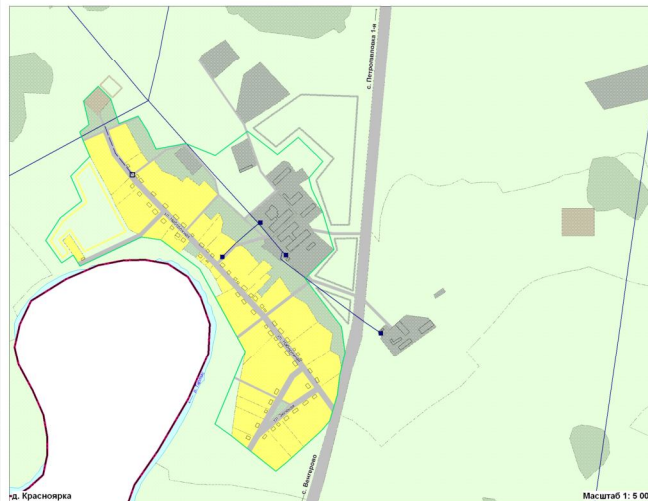

Масштаб 1: 5 000

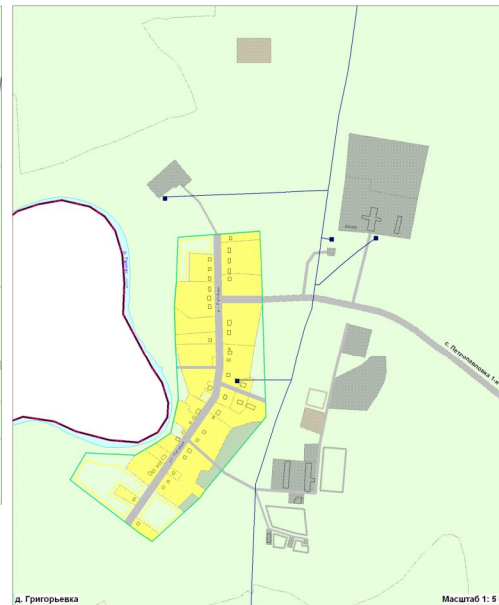

Масштаб 1: 5 000

| Границы | Свойства | Границы |
|---------|----------|-------------------------------|
| | | Сельсовет |
| | | Населенного пункта |
| | | Здания |
| | | Территория |
| | | Жилых и общественных |
| | | Производственных зон |
| | | Зон рекреационного назначения |
| | | Зон специального назначения |
| | | Прочие |
| | | Водные объекты |
| | | Улично-дорожная сеть |

| Существующие | Проектируемые | Показатели |
|--------------|---------------|-----------------------------|
| | | ЭЛЕКТРОСНАБЖЕНИЕ |
| | | Сети электроснабжения |
| ■ | □ | Трансформаторные подстанции |
| | | СВЯЗЬ |
| | | Линии связи |
| ▲ | | АТС |

[illegible]